


**CONCURSO DE IDEAS "VIVEJÓ**  
**VIVIENDAS UNIFAMILIARES ADOSADAS PROTEGIDAS EN PRADO DEL REY**

**Situación** Calle Donantes, Prado del Rey, Cádiz  
**Fecha** noviembre 2011  
**Escala** vari

**Promueve**



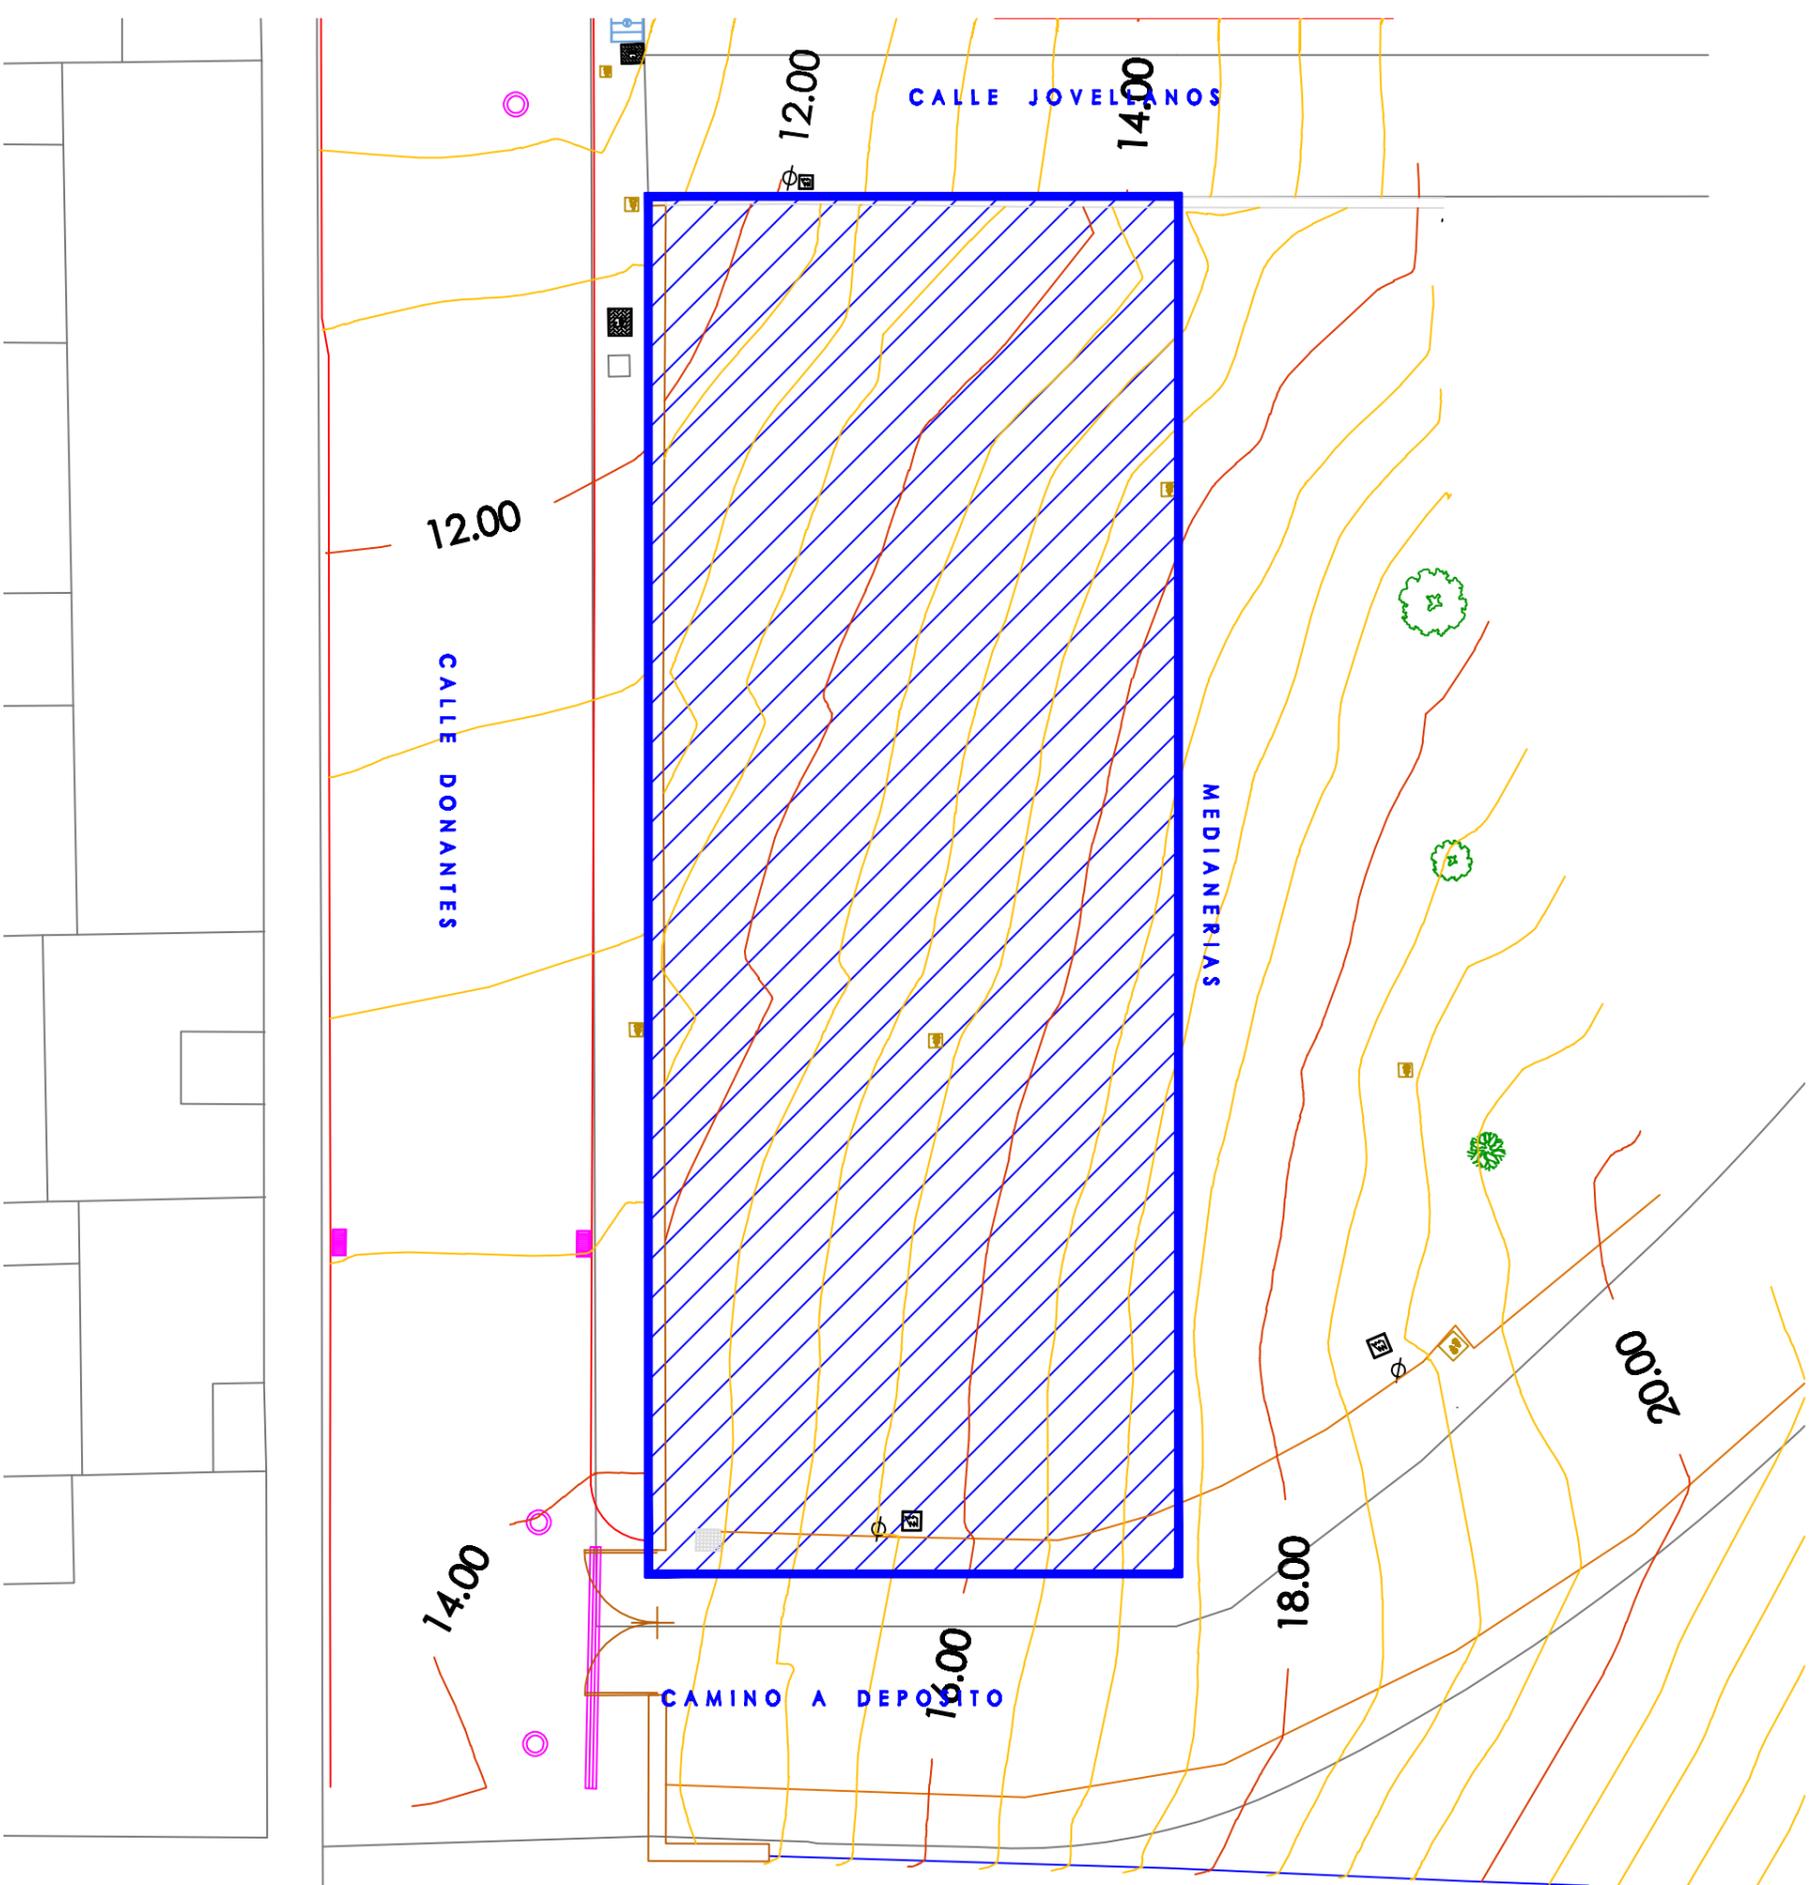

CIRCUNSTANCIAS URBANÍSTICAS



 ZONA DE INTERVENCIÓN

**DATOS URBANÍSTICOS PARA LA PROPUESTA**

SUPERFICIE NETA DE PARCELA	5857
CLASIFICACIÓN	SUELO URB
EDIFICABILIDAD MÁXIMA SOBRE PASANTE	1.1700
EDIFICABILIDAD MÁXIMA BAJO PASANTE	5850
Ocupación	LA NECESARIA PARA AGOTAR EDIFICABILIDAD
ALTURAS	
FRENTE MÍNIMO	
OTROS	SOBRE PASANTE: SUPERFICIE ÚTIL MÁXIMA POR VIVIENDA 70 m <sup>2</sup> BAJO PASANTE: HASTA 25 m <sup>2</sup> PARA APARCAMIENTO Y HASTA 8 m <sup>2</sup> PARA TRABAJOS

**NOTA IMPORTANTE:**

- AL TRATARSE DE UN CONCURSO DE IDEAS, EN EL PRESENTE PLANO SE PRESENTA RESUMEN DE LAS CIRCUNSTANCIAS URBANÍSTICAS HIPOTÉTICAS.
- ESTOS PARÁMETROS NO CUENTAN CON EL VISTO BUENO DEL DEPARTAMENTO TÉCNICO DE URBANISMO DEL MUNICIPIO.

**CONCURSO DE IDEAS "VIVEJÓ  
VIVIENDAS UNIFAMILIARES ADOSADAS PROTEGIDAS EN PRADO DEL REY"**

Situación: Calle Donantes, Prado del Rey, Cádiz  
 Fecha: noviembre 2011  
 Escala: 1/2

Promueve:  Diputación de Cádiz  
 EMPRESA PROVINCIAL DE VIVIENDA Y SUELO DE CÁDIZ, S.A.  
 www.vivecadiz.com