

Edificio "Bertuchy"

Edificio Plurifamiliar de 6 Viviendas
Calle de los Reyes 1, San Roque, Cádiz

Julio de 2024

Primero C, 2 dormitorios y terraza
Número de Finca: 06



Cuadro de Superficies

SUPERFICIES		SUP. UTIL ⁽¹⁾	S.C. NETA ⁽²⁾	S.C. BRUTA ⁽³⁾
VIVIENDA	1 ^o C	52,35 m ²	63,15 m ²	89,29 m ²


(1) INCLUYE TERRAZA

(2) SUPERFICIE CONSTRUIDA SIN ZONAS COMUNES

(3) SUPERFICIE CONSTRUIDA CON PP DE ZONAS COMUNES

NOTA.- Plano no vinculante y sujeto a posibles modificaciones en el transcurso de la ejecución de las obras, pudiéndose producir pequeñas variaciones. Mobiliario se representa solo a título orientativo.


Ubicación en el edificio, e: 1/500

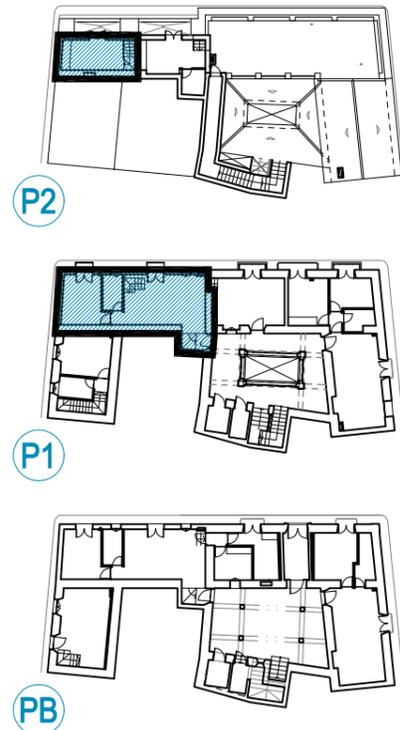


Distribución, e: 1/50



Planta ático

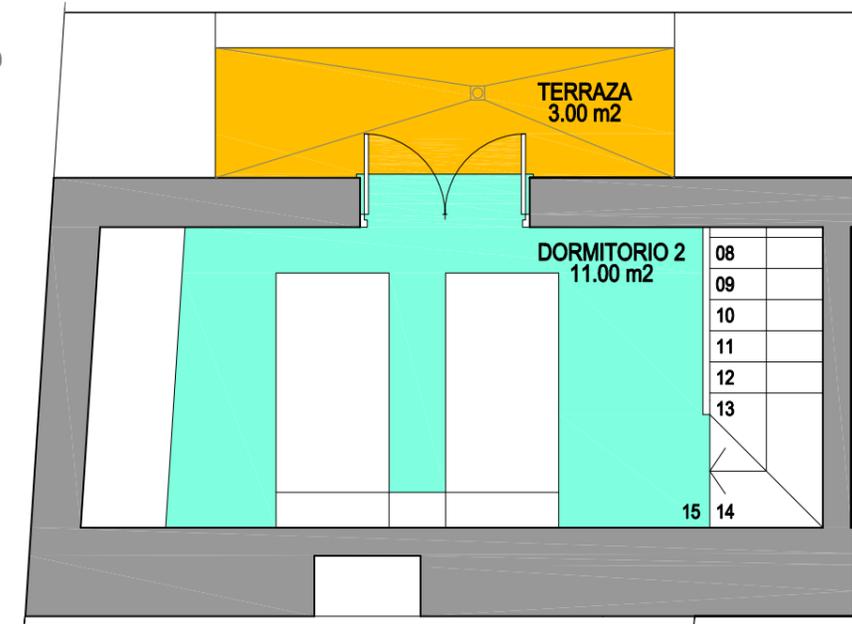

Alzado principal, e: 1/200

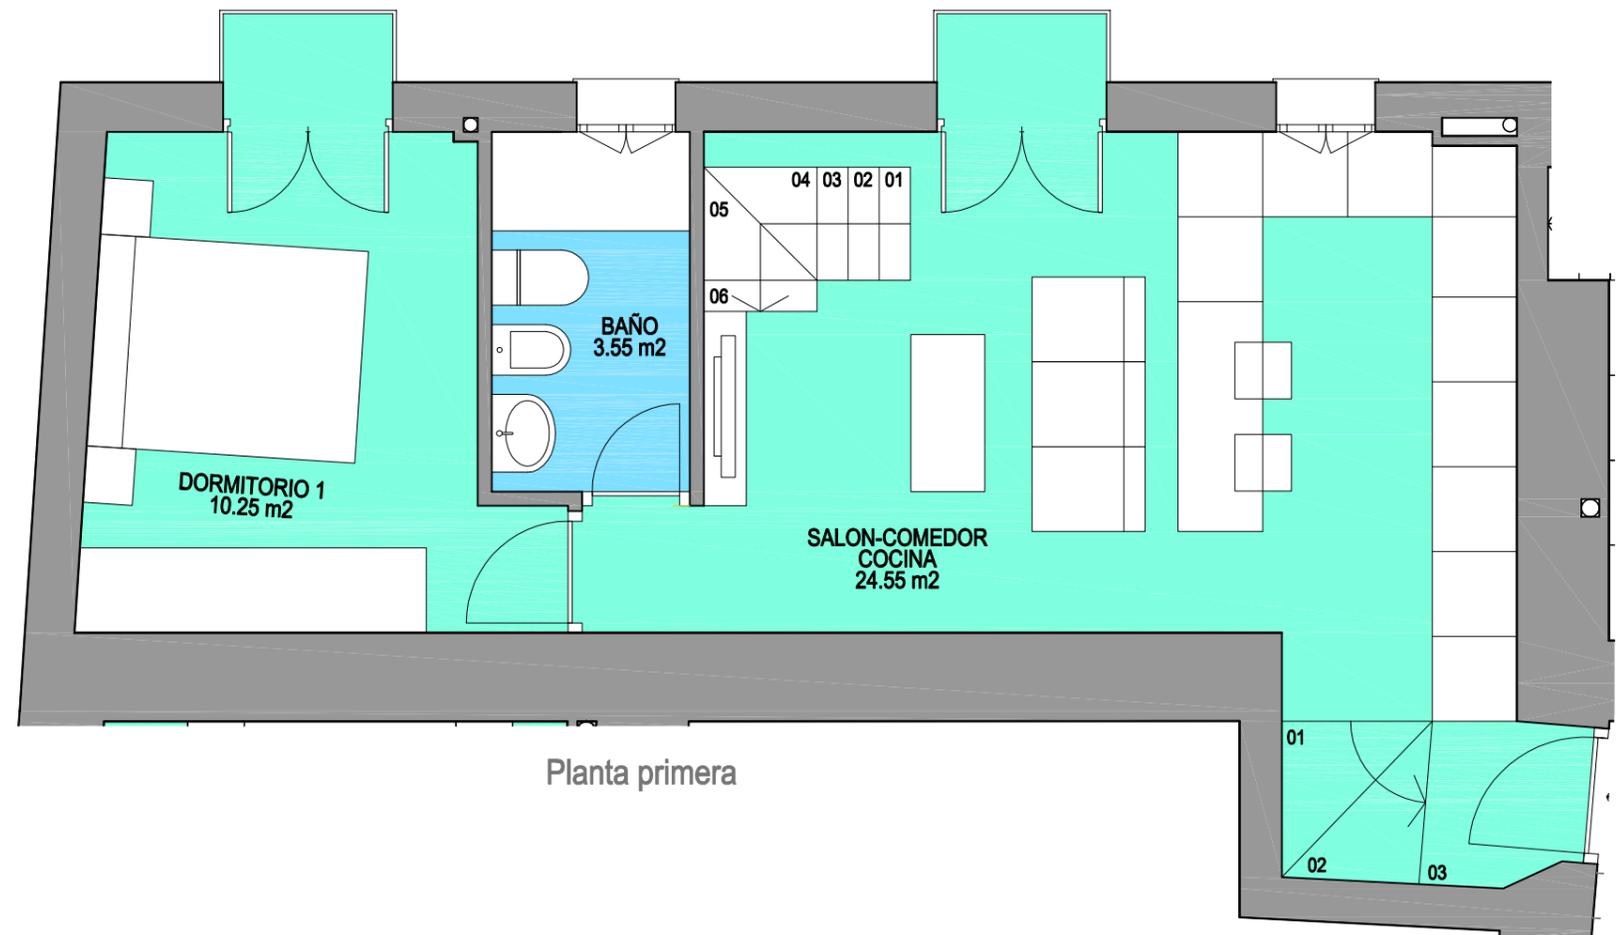

Planta primera